



### SECCION TIPO PROYECTADA DE LA ZONA D'-D

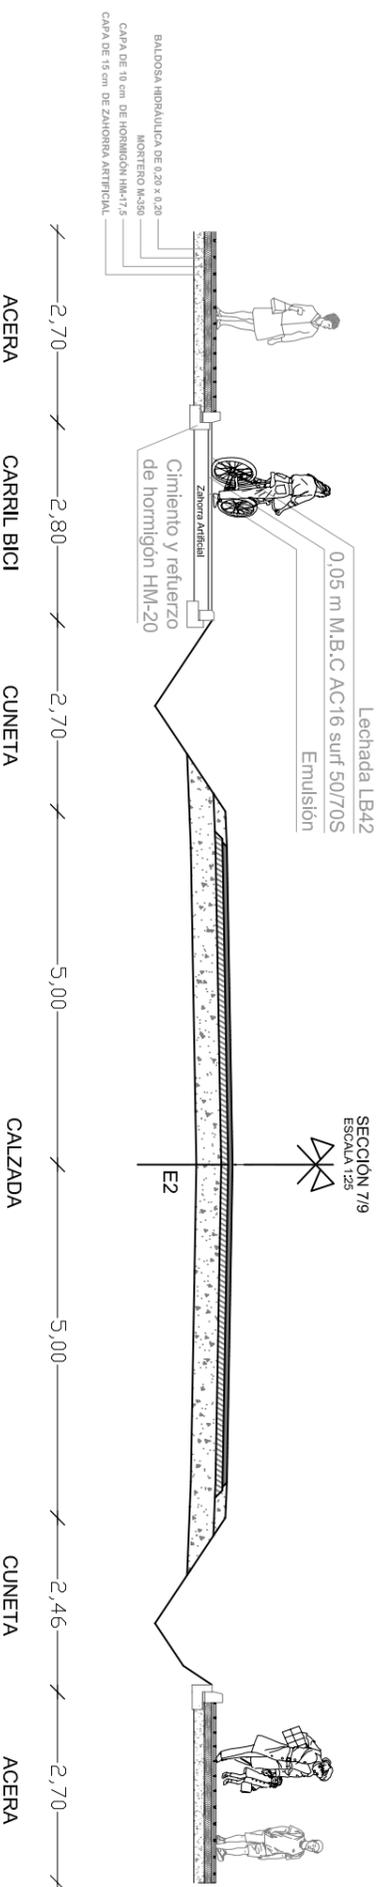

SECCION 7/9  
ESCALA 1:25

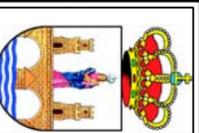

Excelentísimo Ayuntamiento de  
**BENAVENTE.**

ACONDICIONAMIENTO DE CARRETERAS  
EN BENAVENTE (ZAMORA).

PLANOS	ESCALA	0 0.5 1.0 1.5 1:200
REVISIONES	NUMEROS	<b>03</b>
<b>SECCION TIPO (ZONA D)</b>		
FECHA	1 DE 1	
CONSULTOR	INGENIERIA Y CONSULTORIA	
AUTORES	DAVID GONZALEZ ANDRIN, INGENIERO DE C.C.P.T., CAL. N.º 18.908	
ESCALA	ZAMORA	
FECHA	JULIO 2010	