


**ALZADO TIPO DE LAS FACHADAS:**

- C/ RÍO CEA Nº 16 y 18
- C/ SAN QUINTÍN Nº 1, 3, 2 y 4
- C/ NAVAS DE TOLOSA Nº 1 y 3

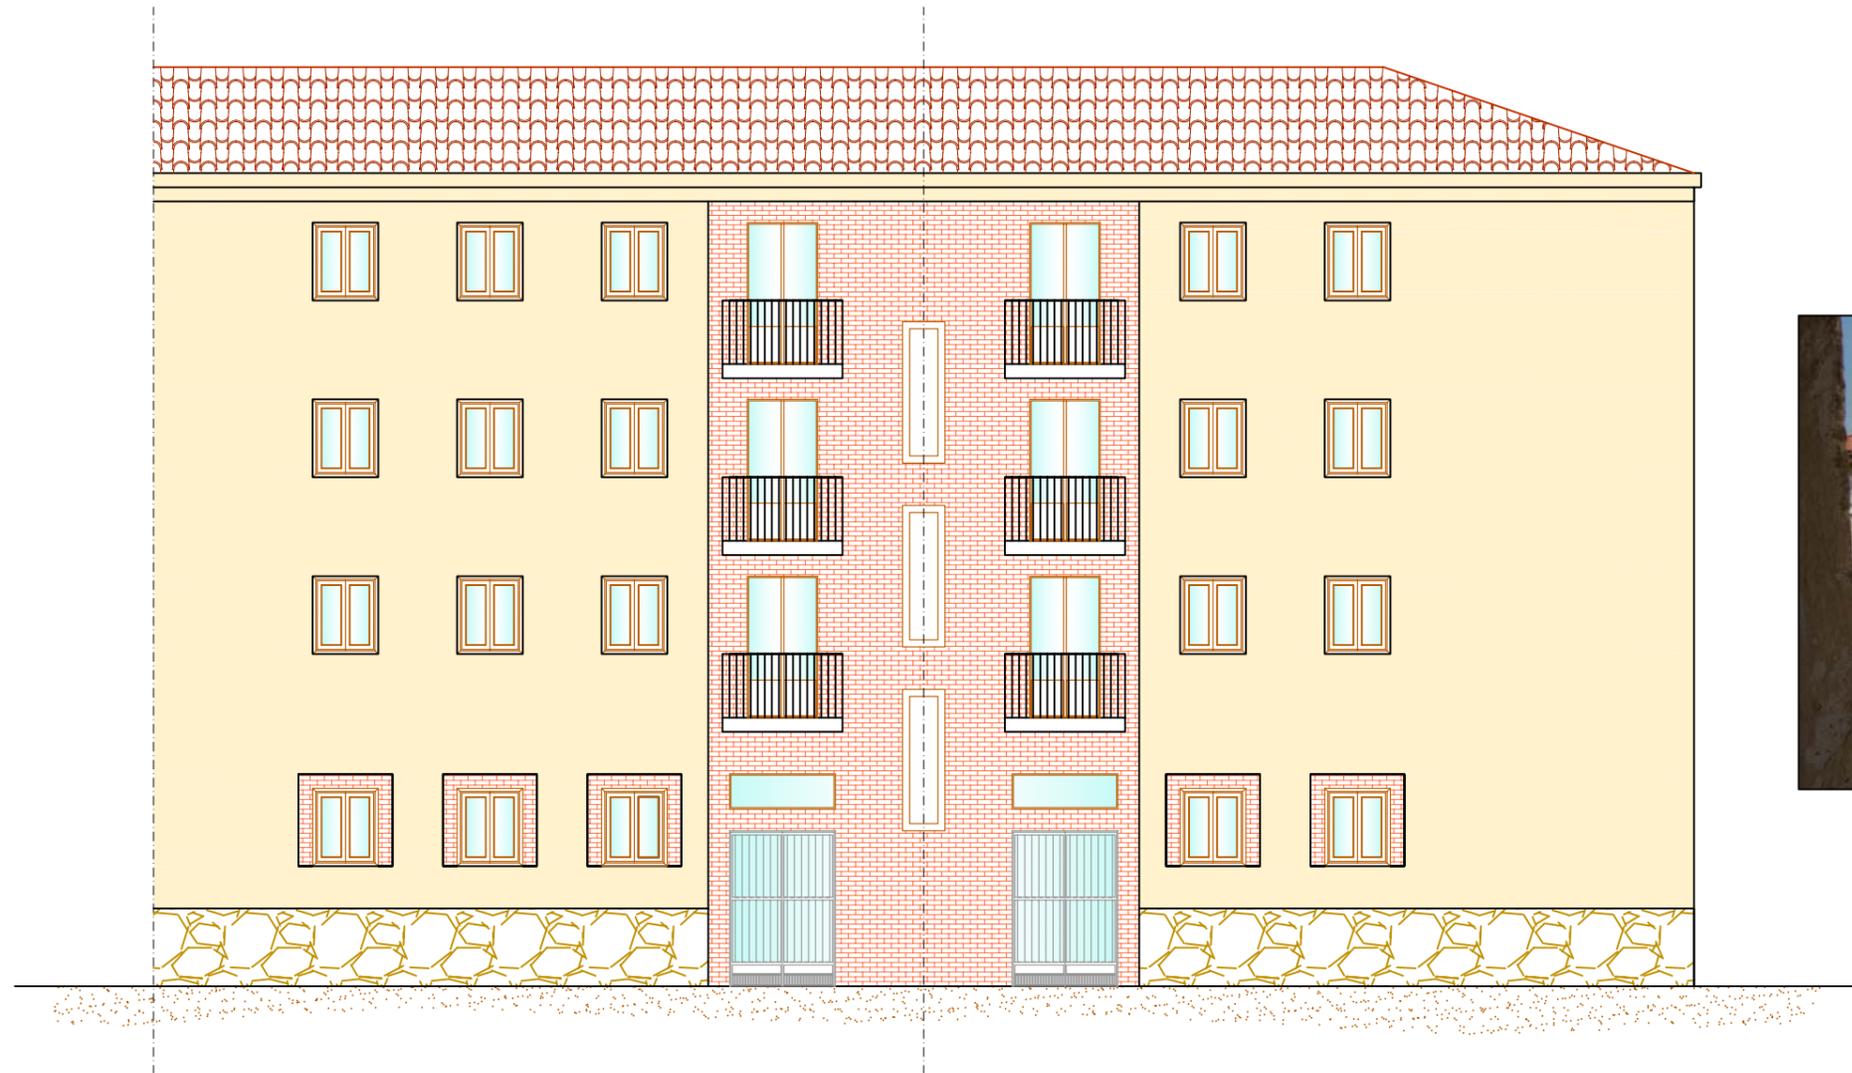

DETERIOROS DE FACHADA Y PÉRDIDAS DE MATERIAL

**PROBLEMÁTICA ACTUAL:**

- Falta de estanqueidad en cubierta.
- Falta de aislamiento en fachadas y en carpintería metálica.
- Deterioros en caja de escaleras.
- Deficiencia en instalaciones comunes (abastecimiento; saneamiento; energía eléctrica; telecomunicaciones).
- Falta de accesibilidad en acceso a viviendas.



Excelentísimo Ayuntamiento de  
**BENAVENTE.**

MEMORIA-PROGRAMA A.R.I.  
EN BENAVENTE (ZAMORA).

PLANOS DE MEMORIA-PROGRAMA.

ESCALA: 0 0,5 10 15  
1/50 (ORIGINAL DIN-A4)

DENOMINACIÓN: **PROBLEMÁTICA EN EDIFICIOS RESIDENCIALES.**  
ALZADO FACHADA PRINCIPAL. VIVIENDAS DE LAS ERAS

NUMERO: **E-4**

HOJA: 1 DE 9

CONSULTOR:



PROVINCIA: ZAMORA

FECHA: DICIEMBRE 2,009