

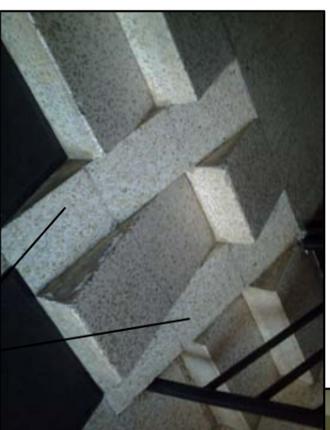
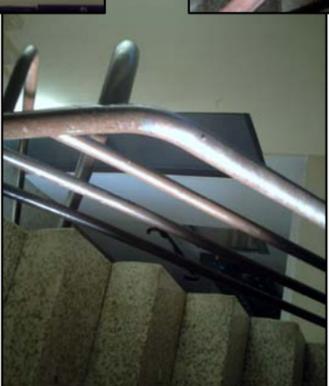


PLANTA TIPO

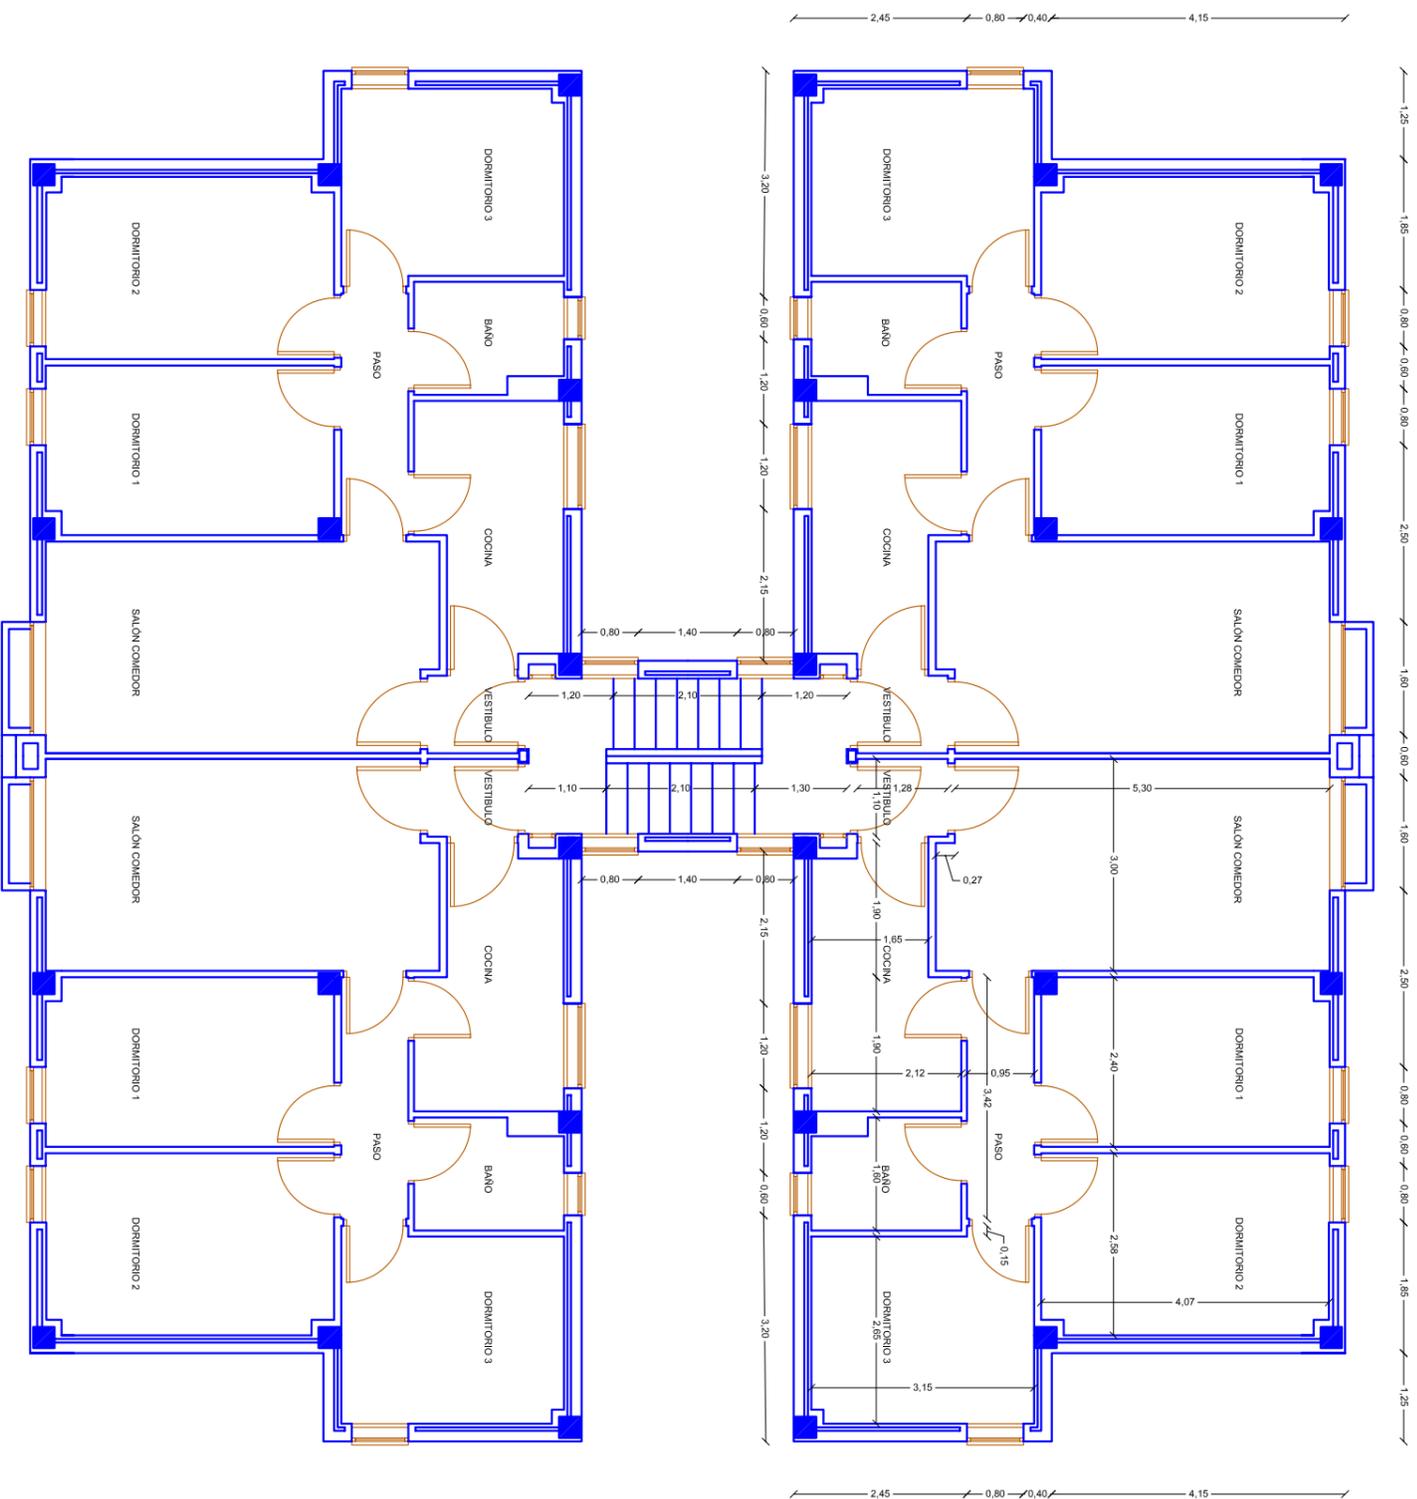


HUMEDADES PROCEDENTES DE LA CUBIERTA EN VIVIENDAS DE LA ÚLTIMA PLANTA

ELEMENTO EXISTENTE PARA INTENTO DE SUPRESIÓN DE BARRERAS ARQUITECTÓNICAS

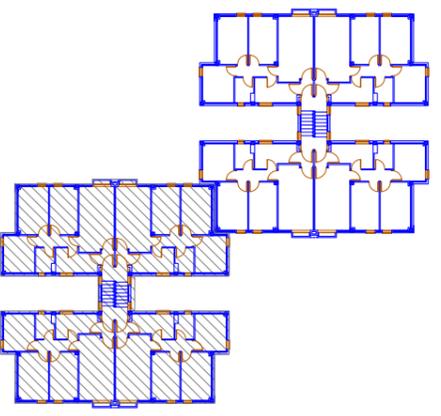

EDIFICIO VIVIENDAS DE LAS MALVINAS. ESCALA 1/300 (ORIGINAL EN DIN-A1)

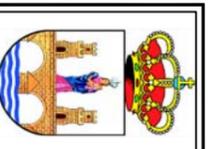

Excelentísimo Ayuntamiento de **BENAVENTE.**

MEMORIA-PROGRAMA A.R.I. EN BENAVENTE (ZAMORA).

PLANOS DE MEMORIA-PROGRAMA.		ESCALA
DENOMINACIÓN:		0 0,5 1,0 1,5
NÚMERO:		1/26 ORIGINAL (DIN-A1)
PROBLEMÁTICA EN EDIFICIOS RESIDENCIALES.		
PLANTA DE BLOQUE TIPO. VIVIENDAS DE LAS MALVINAS		
FECHA:	RESOLUCIÓN:	
2 DE 3	ZAMORA	
CONSULTOR:	FECHA:	
BOA INGENIEROS Y ARQUITECTOS	DICIEMBRE 2009	